

projektant: PRACOWNIA ARCHITEKTONICZNA. JOLANTA JUSTYNIAK-MALETKA e-mail: ymaletka@poczta.onet.pl

OSIEDLE ANIELINA  
"POD KLONAMI"  
BUDYNEK WIELORODZINNY NR 2




PARTNER sp. j. Adam i Grażyna Wiącek

05-300 MIŃSK MAZOWIECKI, UL. DĄBRÓWKI 30  
TEL. (0.048-25) 759-52-25, 759-52-00  
www.phupartner.pl

BIURO SPRZEDAŻY MIESZKAŃ:

PAWEŁ PAROL

05-300 MIŃSK MAZOWIECKI,  
TEL. (0.048-25) 759-52-25, 759-52-00,  
FAX (0.048-25) 759 52 26  
e-mail: p.parol@phupartner.pl

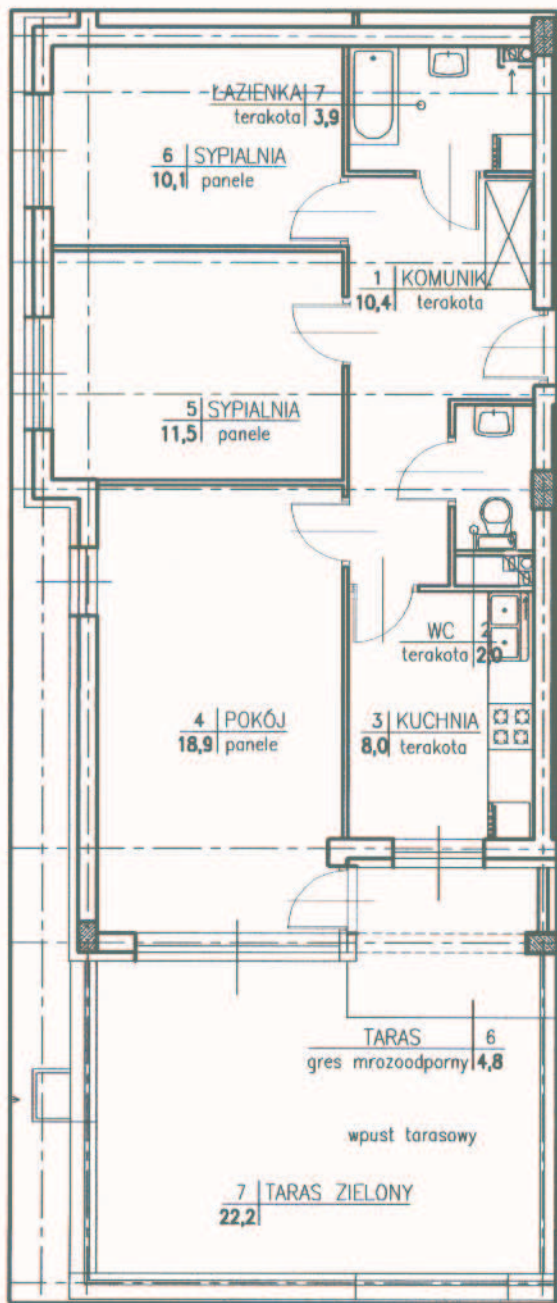



SKALA 1:100

OZNACZENIE  
LOKALU  
**M 0.6**

POWIERZCHNIA  
**64,8 m<sup>2</sup>**

PARTER  
**parter**

KLATKA  
**klatka 1**

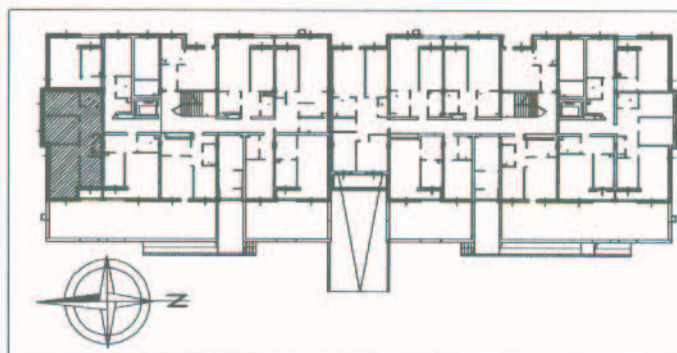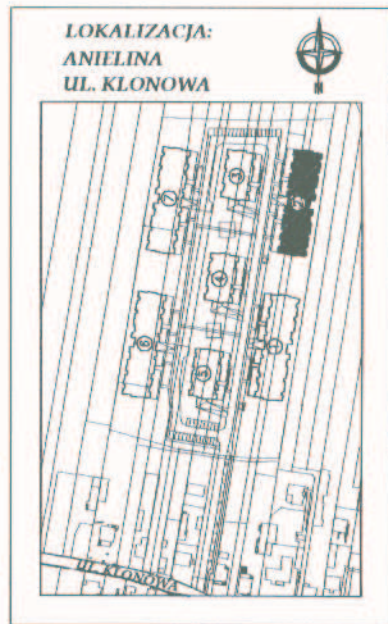

POWERZCHNIA RAZEM:	64,8 m <sup>2</sup>
1. KOMUNIKACJA	10,4 m <sup>2</sup>
2. WC	2,0 m <sup>2</sup>
3. KUCHNIA	8,0 m <sup>2</sup>
4. POKÓJ	18,9 m <sup>2</sup>
5. SYPIALNIA	11,5 m <sup>2</sup>
6. SYPIALNIA	10,1 m <sup>2</sup>
7. ŁAZIENKA	3,9 m <sup>2</sup>
8. TARAS	4,8 m <sup>2</sup>
9. TARAS ZIELONY	22,2 m <sup>2</sup>

niniejsze rysunki odpowiadają fazie projektu budowlanego, wielkość i układ pomieszczeń może ulec niewielkim zmianom w projektach wykonawczych