


projektant: PRACOWNIA ARCHITEKTONICZNA. JOLANTA JUSTYNIAK-MALETKA e-mail: ymaletka@poczta.onet.pl

LOKALIZACJA:
ANIELINA
UL. KLONOWA

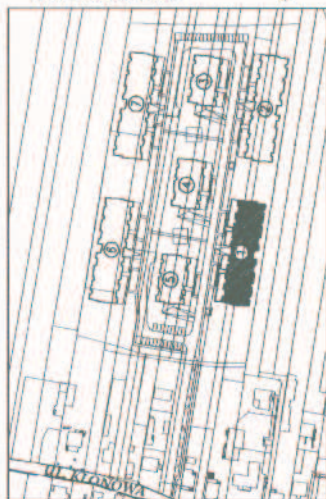

OSIEDLE ANIELINA
"POD KLONAMI"
BUDYNEK WIELORODZINNY NR 1




PARTNER sp. j. Adam i Grażyna Wiącek

05-300 MIŃSK MAZOWIECKI, UL. DĄBRÓWKI 30
TEL. (0.048-25) 759-52-25, 759-52-00
www.phupartner.pl

BIURO SPRZEDAŻY MIESZKAŃ:

PAWEŁ PAROL

05-300 MIŃSK MAZOWIECKI,
TEL. (0.048-25) 759-52-25, 759-52-00,
FAX (0.048-25) 759 52 26
e-mail: p.parol@phupartner.pl

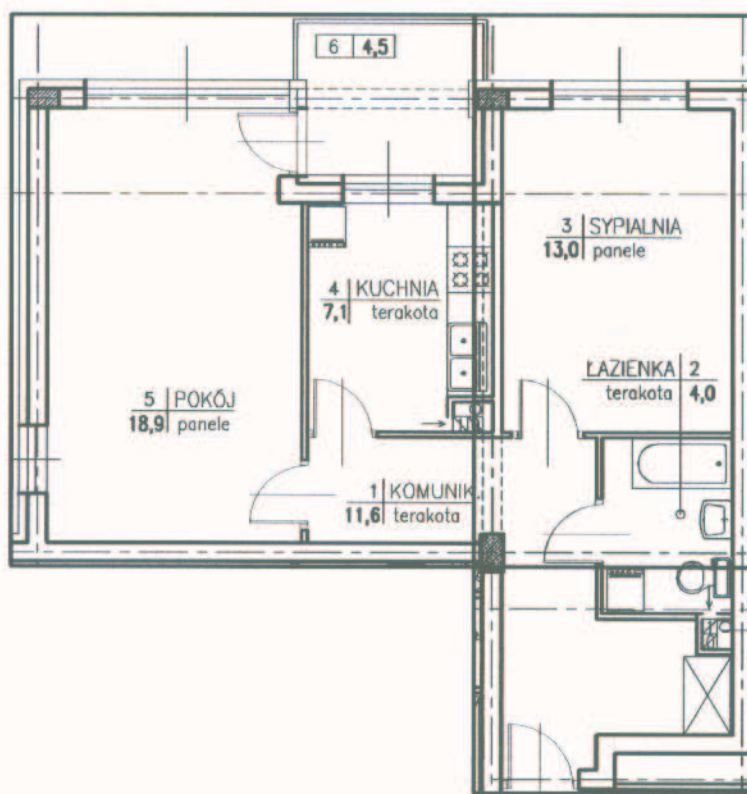

OZNACZENIE
LOKALU

M 1.10

POWIERZCHNIA

54,6 m²

PIĘTRO


I piętro

KLATKA

klatka 1

0 1m 2m 3m 4m

SKALA 1:100

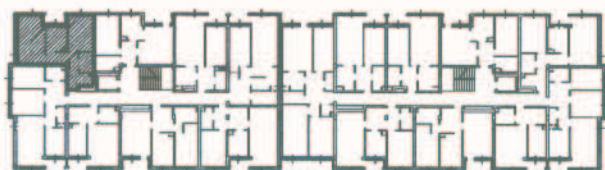

POWERZCHNIA RAZEM:	54,6 m ²
1. KOMUNIKACJA	11,6 m ²
2. ŁAZIENKA	4,0 m ²
3. SYPIALNIA	13,0 m ²
4. KUCHNIA	7,1 m ²
5. POKÓJ	18,9 m ²
6. BALKON	4,5 m ²

niniejsze rysunki odpowiadają fazie projektu budowlanego, wielkość i układ pomieszczeń może ulec niewielkim zmianom w projektach wykonawczych