


projektant: PRACOWNIA ARCHITEKTONICZNA. JOLANTA JUSTYNIAK-MALETKA e-mail: ymaletka@poczta.onet.pl



OSIEDLE ANIELINA  
"POD KLONAMI"  
BUDYNEK WIELORODZINNY NR 1

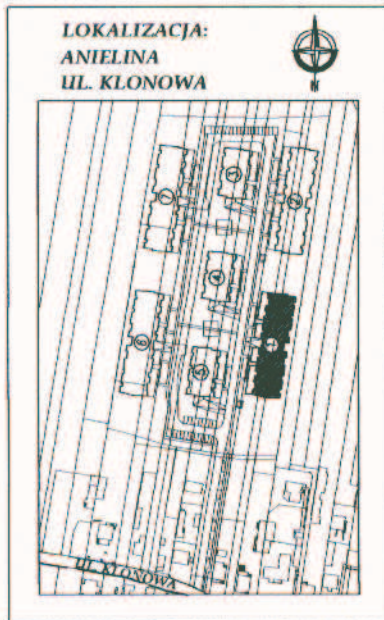


PARTNER sp. j. Adam i Grażyna Więcek

05-300 MIŃSK MAZOWIECKI, UL. DĄBRÓWKI 30  
TEL. (0.048-25) 759-52-25, 759-52-00  
www.phupartner.pl

BIURO SPRZEDAŻY MIESZKAŃ:

PAWEŁ PAROL

05-300 MIŃSK MAZOWIECKI,  
TEL. (0.048-25) 759-52-25, 759-52-00,  
FAX (0.048-25) 759 52 26  
e-mail: p.parol@phupartner.pl

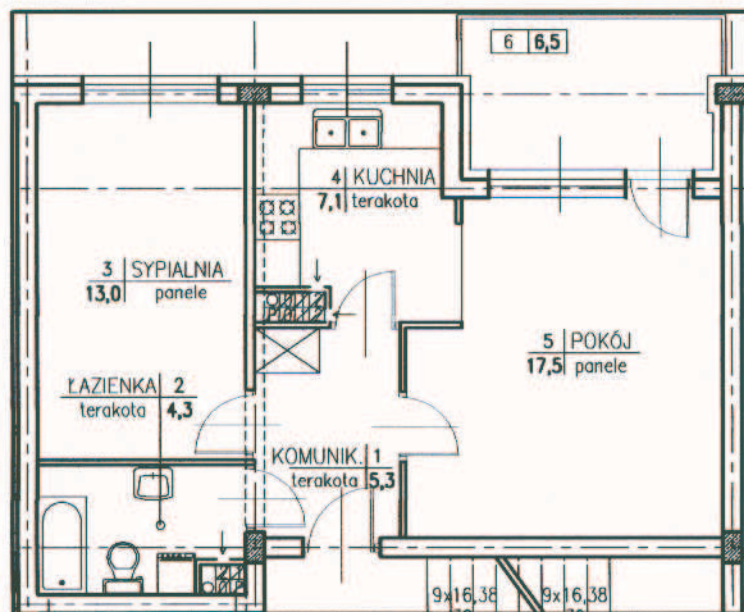

OZNACZENIE  
LOKALU

**M 2.17**

POWIERZCHNIA


**47,2 m<sup>2</sup>**

PIĘTRO

**II piętro**

KLATKA

**klatka 1**

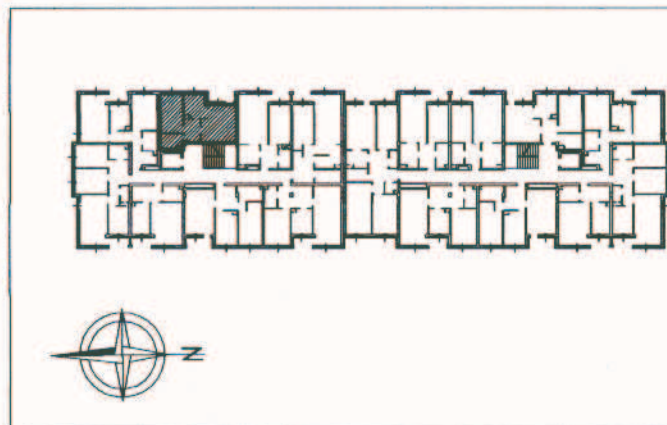

POWERZCHNIA RAZEM:	47,2 m <sup>2</sup>
1. KOMUNIKACJA	5,3 m <sup>2</sup>
2. ŁAZIENKA	4,3 m <sup>2</sup>
3. SYPIALNIA	13,0 m <sup>2</sup>
4. KUCHNIA	7,1 m <sup>2</sup>
5. POKÓJ	17,5 m <sup>2</sup>
6. BALKON	6,5 m <sup>2</sup>

SKALA 1:100

niniejsze rysunki odpowiadają fazie projektu budowlanego, wielkość i układ pomieszczeń może ulec niewielkim zmianom w projektach wykonawczych