


projektant: PRACOWNIA ARCHITEKTONICZNA. JOLANTA JUSTYNIAK –MALETKA e-mail: ymaletka@poczta.onet.pl



OSIEDLE ANIELINA
"POD KLONAMI"
BUDYNEK WIELORODZINNY NR 2

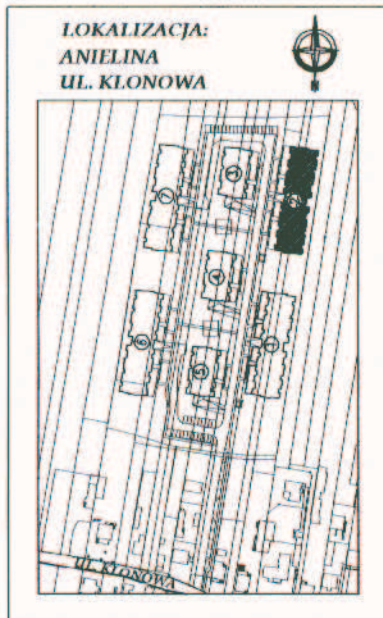


PARTNER sp. j. Adam i Grażyna Wiącek

05-300 MIŃSK MAZOWIECKI, UL. DĄBRÓWKI 30
TEL. (0.048-25) 759-52-25, 759-52-00
www.phupartner.pl


BIURO SPRZEDAŻY MIESZKAŃ:

PAWEŁ PAROL

05-300 MIŃSK MAZOWIECKI,
TEL. (0.048-25) 759-52-25, 759-52-00,
FAX (0.048-25) 759 52 26
e-mail: p.parol@phupartner.pl

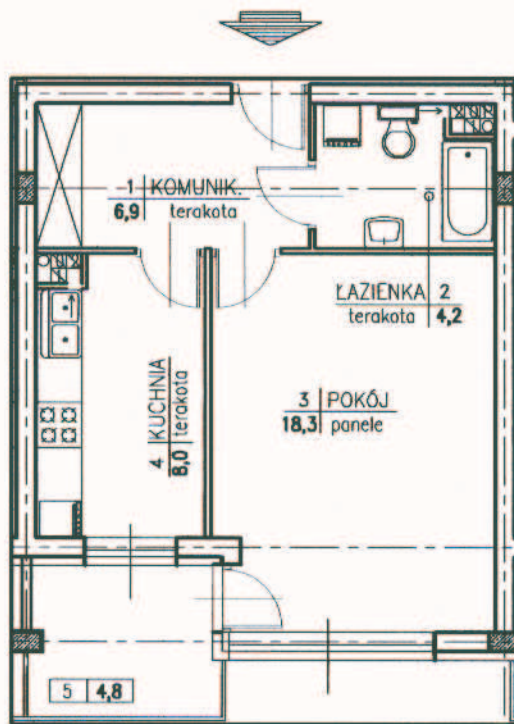

OZNACZENIE LOKALU	M 2.20
POWIERZCHNIA	37,4 m²
PIĘTRO	II piętro
KLATKA	klatka 1

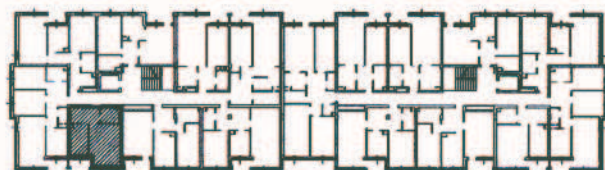

POWERZCHNIA RAZEM:	37,4 m ²
1. KOMUNIKACJA	6,9 m ²
2. ŁAZIENKA	4,2 m ²
3. POKÓJ	18,3 m ²
4. KUCHNIA	8,0 m ²
5. BALKON	4,8 m ²

SKALA 1:100

nijsze rysunki odpowiadają fazie projektu budowlanego, wielkość i układ pomieszczeń może ulec niewielkim zmianom w projekcie wykonawczym