


projektant: PRACOWNIA ARCHITEKTONICZNA, JOLANTA JUSTYNIAK-MALETKA e-mail: ymaletka@poczta.onet.pl

LOKALIZACJA:  
ANIELINA  
UL. KLONOWA

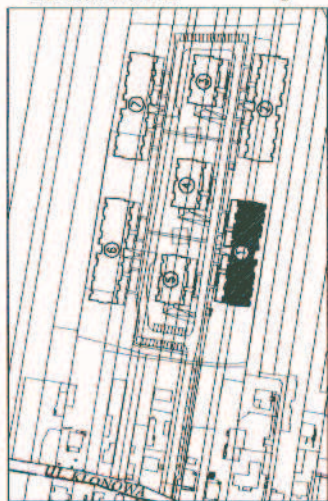

## OSIEDLE ANIELINA "POD KLONAMI" BUDYNEK WIELORODZINNY NR 1




PARTNER sp. j. Adam i Grażyna Wiącek

05-300 MIŃSK MAZOWIECKI, UL. DĄBRÓWKI 30  
TEL. (0.048-25) 759-52-25, 759-52-00  
www.phupartner.pl

BIURO SPRZEDAŻY MIESZKAŃ:

PAWEŁ PAROL

05-300 MIŃSK MAZOWIECKI,  
TEL. (0.048-25) 759-52-25, 759-52-00,  
FAX (0.048-25) 759 52 26  
e-mail: p.parol@phupartner.pl

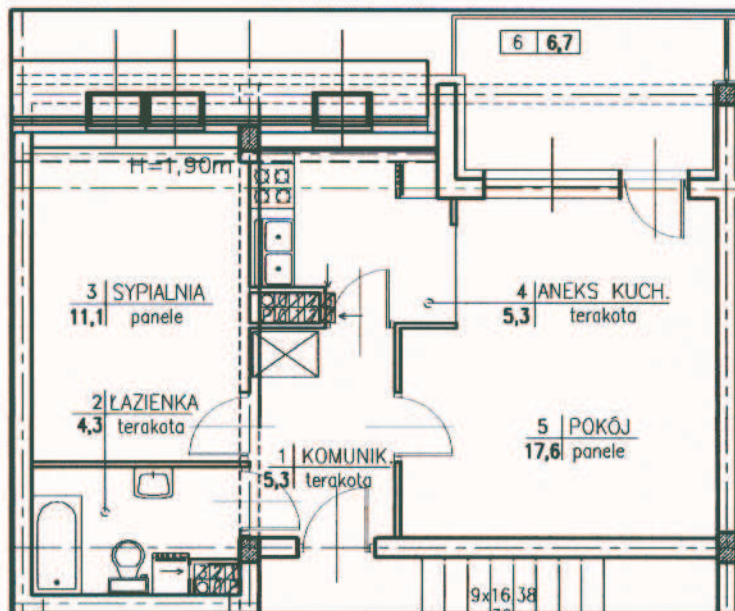

OZNACZENIE  
LOKALU

**M 3.25**

POWIERZCHNIA


**43,6 m<sup>2</sup>**

PODDASZE


**poddasze**

KLATKA

**klatka 1**

 

SKALA 1:100

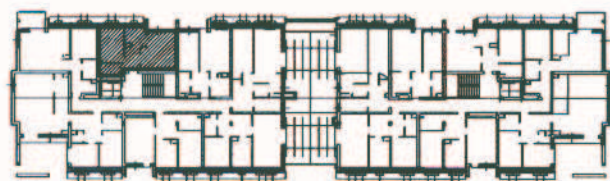

POWIERZCHNIA RAZEM: 43,6 m<sup>2</sup>

1. KOMUNIKACJA	5,3 m <sup>2</sup>
2. ŁAZIENKA	4,3 m <sup>2</sup>
3. SYPIALNIA	11,1 m <sup>2</sup>
4. ANEKS KUCHENNY	5,3 m <sup>2</sup>
5. POKÓJ	17,6 m <sup>2</sup>
6. BALKON	6,7 m <sup>2</sup>

niniejsze rysunki odpowiadają fazie projektu budowlanego, wielkość i układ pomieszczeń może ulec niewielkim zmianom w projektach wykonawczych