

projektant: PRACOWNIA ARCHITEKTONICZNA: JOLANTA JUSTYNIAK – MALETKA e-mail: ymaletk@poczta.onet.pl

**OSIEDLE ANIELINA
"POD KLONAMI"
BUDYNEK WIELORODZINNY NR 1**




PARTNER sp. j. Adam i Grażyna Więcek

05-300 MIŃSK MAZOWIECKI, UL. DĄBRÓWKI 30
TEL. (0.048-25) 759-52-25, 759-52-00
www.phupartner.pl

BIURO SPRZEDAŻY MIESZKAŃ:

PAWEŁ PAROL

05-300 MIŃSK MAZOWIECKI,
TEL. (0.048-25) 759-52-25, 759-52-00,
FAX (0.048-25) 759 52 26
e-mail: p.parol@phupartner.pl

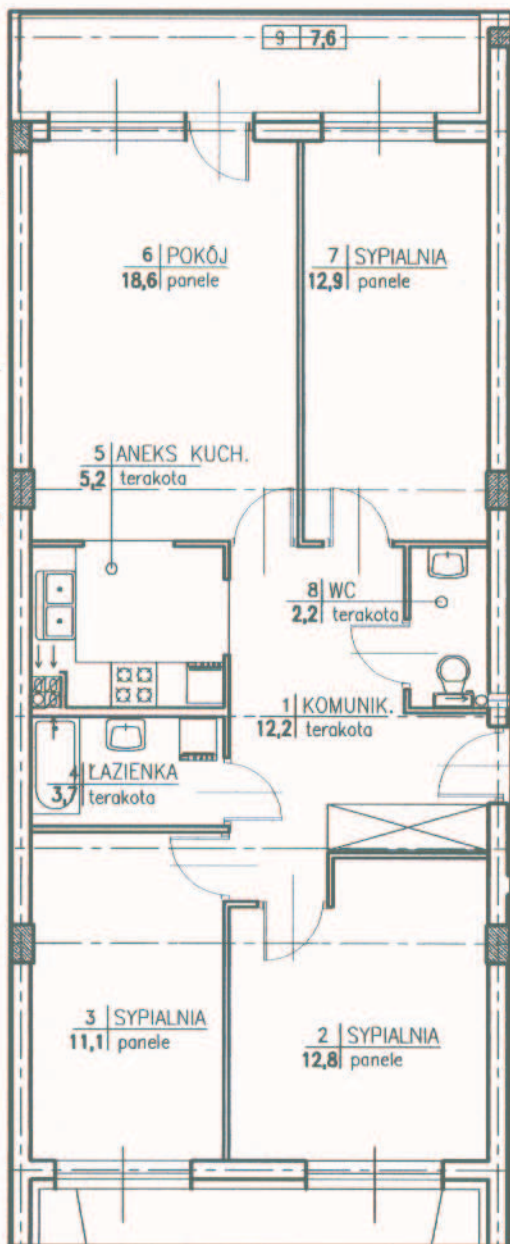

SKALA 1:100

LOKALIZACJA

M 0.33

POWIERZCHNIA


78,7 m²

PARTER


parter

KLATKA

klatka 2

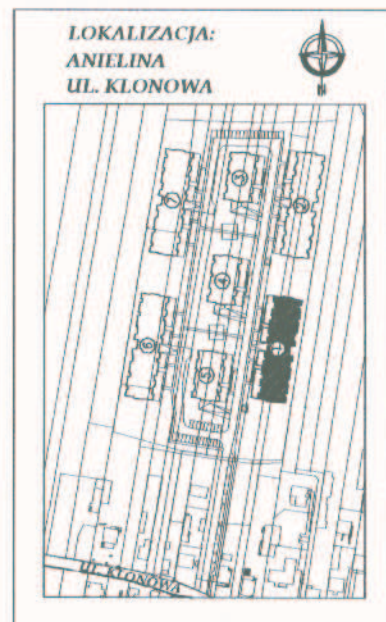

0 1m 2m 3m 4m

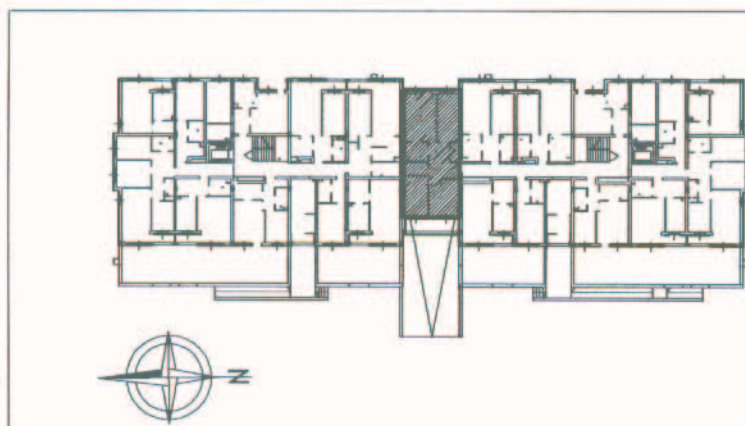

POWIERZCHNIA RAZEM:		78,7 m ²
1. KOMUNIKACJA	12,2 m ²	
2. SYPIALNIA	12,8 m ²	
3. SYPIALNIA	11,1 m ²	
4. ŁAZIENKA	3,7 m ²	
5. ANEKS KUCHENNY	5,2 m ²	
6. POKÓJ DZIENNY	18,6 m ²	
7. SYPIALNIA	12,9 m ²	
8. WC	2,2 m ²	
9. TARAS	7,6 m ²	

niniejsze rysunki odpowiadają fazie projektu budowlanego, wielkość i układ pomieszczeń może ulec niewielkim zmianom w projektach wykonawczych