


projektant: PRACOWNIA ARCHITEKTONICZNA, JOLANTA JUSTYNIAK-MALETKA e-mail: ymaletka@poczta.onet.pl



OSIEDLE ANIELINA
"POD KLONAMI"
BUDYNEK WIELORODZINNY NR 1

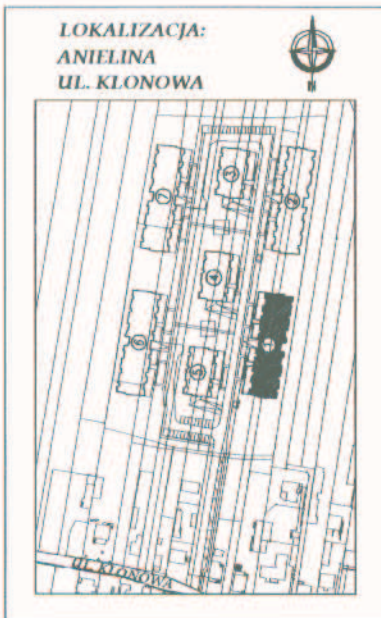


PARTNER sp. j. Adam i Grażyna Więcek

05-300 MIŃSK MAZOWIECKI, UL. DĄBRÓWKI 30
TEL. (0.048-25) 759-52-25, 759-52-00
www.phupartner.pl

BIURO SPRZEDAŻY MIESZKAŃ:

PAWEŁ PAROL

05-300 MIŃSK MAZOWIECKI,
TEL. (0.048-25) 759-52-25, 759-52-00,
FAX (0.048-25) 759 52 26
e-mail: p.parol@phupartner.pl

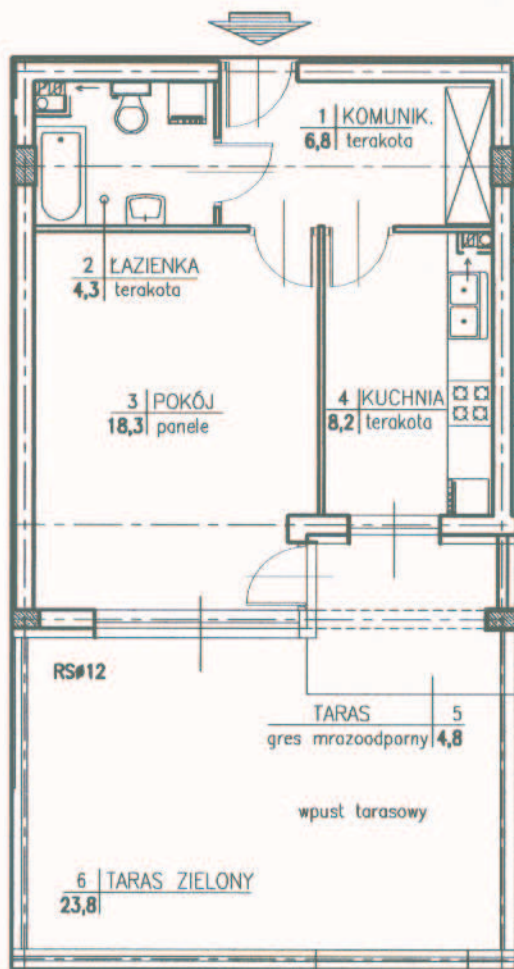


OZNACZENIE LOKALU
M 0.39

POWIERZCHNIA
37,6 m²

PARTER
parter

KLATKA
klatka 2

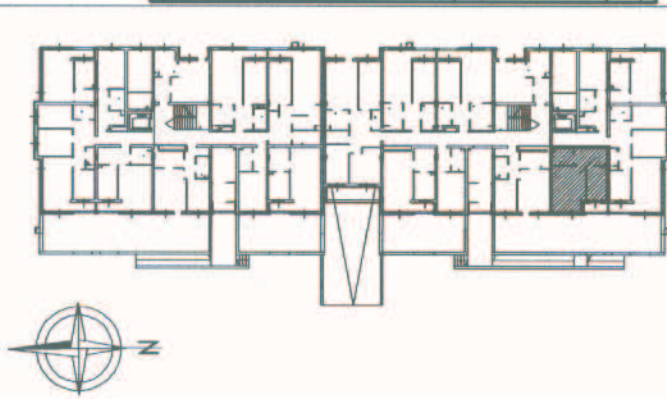

POWIERZCHNIA RAZEM:		37,6 m ²
1. KOMUNIKACJA		6,8 m ²
2. ŁAZIENKA		4,3 m ²
3. POKÓJ		18,3 m ²
4. KUCHNIA		8,2 m ²
5. TARAS	4,8 m ²	
6. TARAS ZIELONY	23,8 m ²	

SKALA 1:100

niniejsze rysunki odpowiadają fazie projektu budowlanego, wielkość i układ pomieszczeń może ulec niewielkim zmianom w projektach wykonawczych