


P.H.U. "PARTNER" Sp.J.
 ul. Dąbrówki 30, 05-300 Mińsk Mazowiecki
 tel. /0-25/ 759 52 10
 tel. /0-22/ 678 05 00
 www. phupartner.pl

OSIEDLE ŁODYGOWA

ul. Łodygowa, Warszawa - Targówek

POŁOŻENIE MIESZKANIA W BUDYNKU

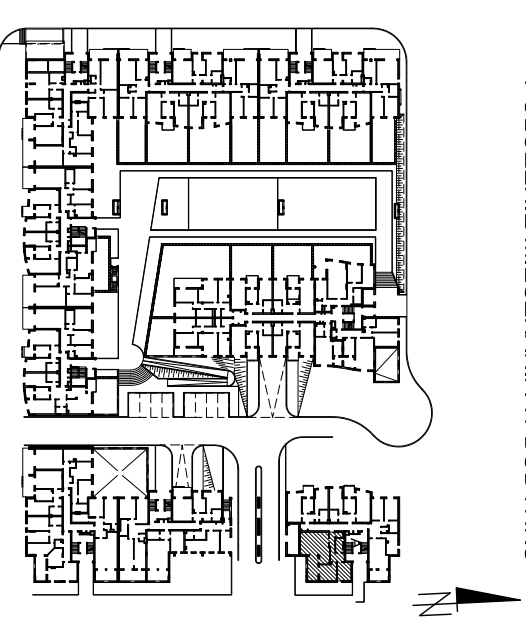

NUMER KLATKI	A
NUMER MIESZKANIA	1
KONDYGNACJA	PARTER
POWIERZCHNIA	73,26 m ²
LICZBA POKOI	3

Uwagi:	

Podpis nabywcy:

skala 1:50

MARBUD-INWEST
 Projektowanie i Realizacja Inwestycji
 B.Swidalski - W.Kostrzewicki Sp. z o.o.
 03-310 Warszawa ul.Sienkiewicza 14 lok.208
 tel/fax /0-22/ 67521-33, /0-22/ 675-19-97
 tel. 0-660-73-88-61, 0-660-73-88-63
 e-mail: marbud@pneostand.pl

