


P.H.U. "PARTNER" Sp.J.
ul. Dąbrówki 30, 05-300 Mińsk Mazowiecki
tel. /0-25/ 759 52 10
tel. /0-22/ 678 05 00
www. phupartner.pl

OSIEDLE ŁODYGOWA

ul. Łodygowa, Warszawa - Targówek

POŁOŻENIE MIESZKANIA W BUDYNKU

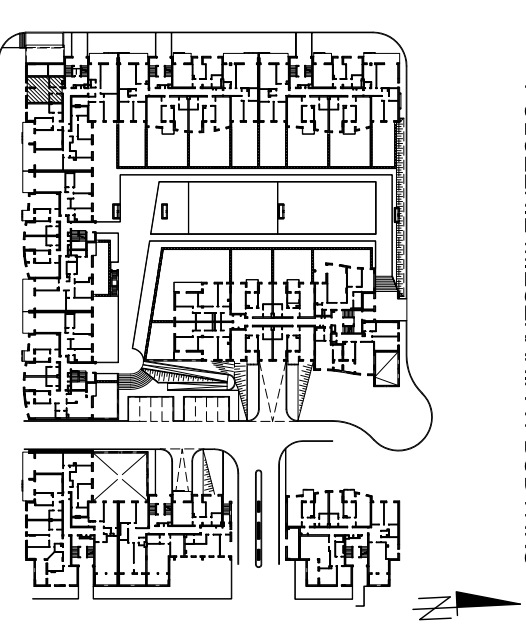


NUMER KLATKI	F
NUMER MIESZKANIA	112
KONDYGNACJA	PARTER
POWIERZCHNIA	37,50 m ²
LICZBA POKOI	1

Uwagi:

Podpis nabywcy:

skala 1:50

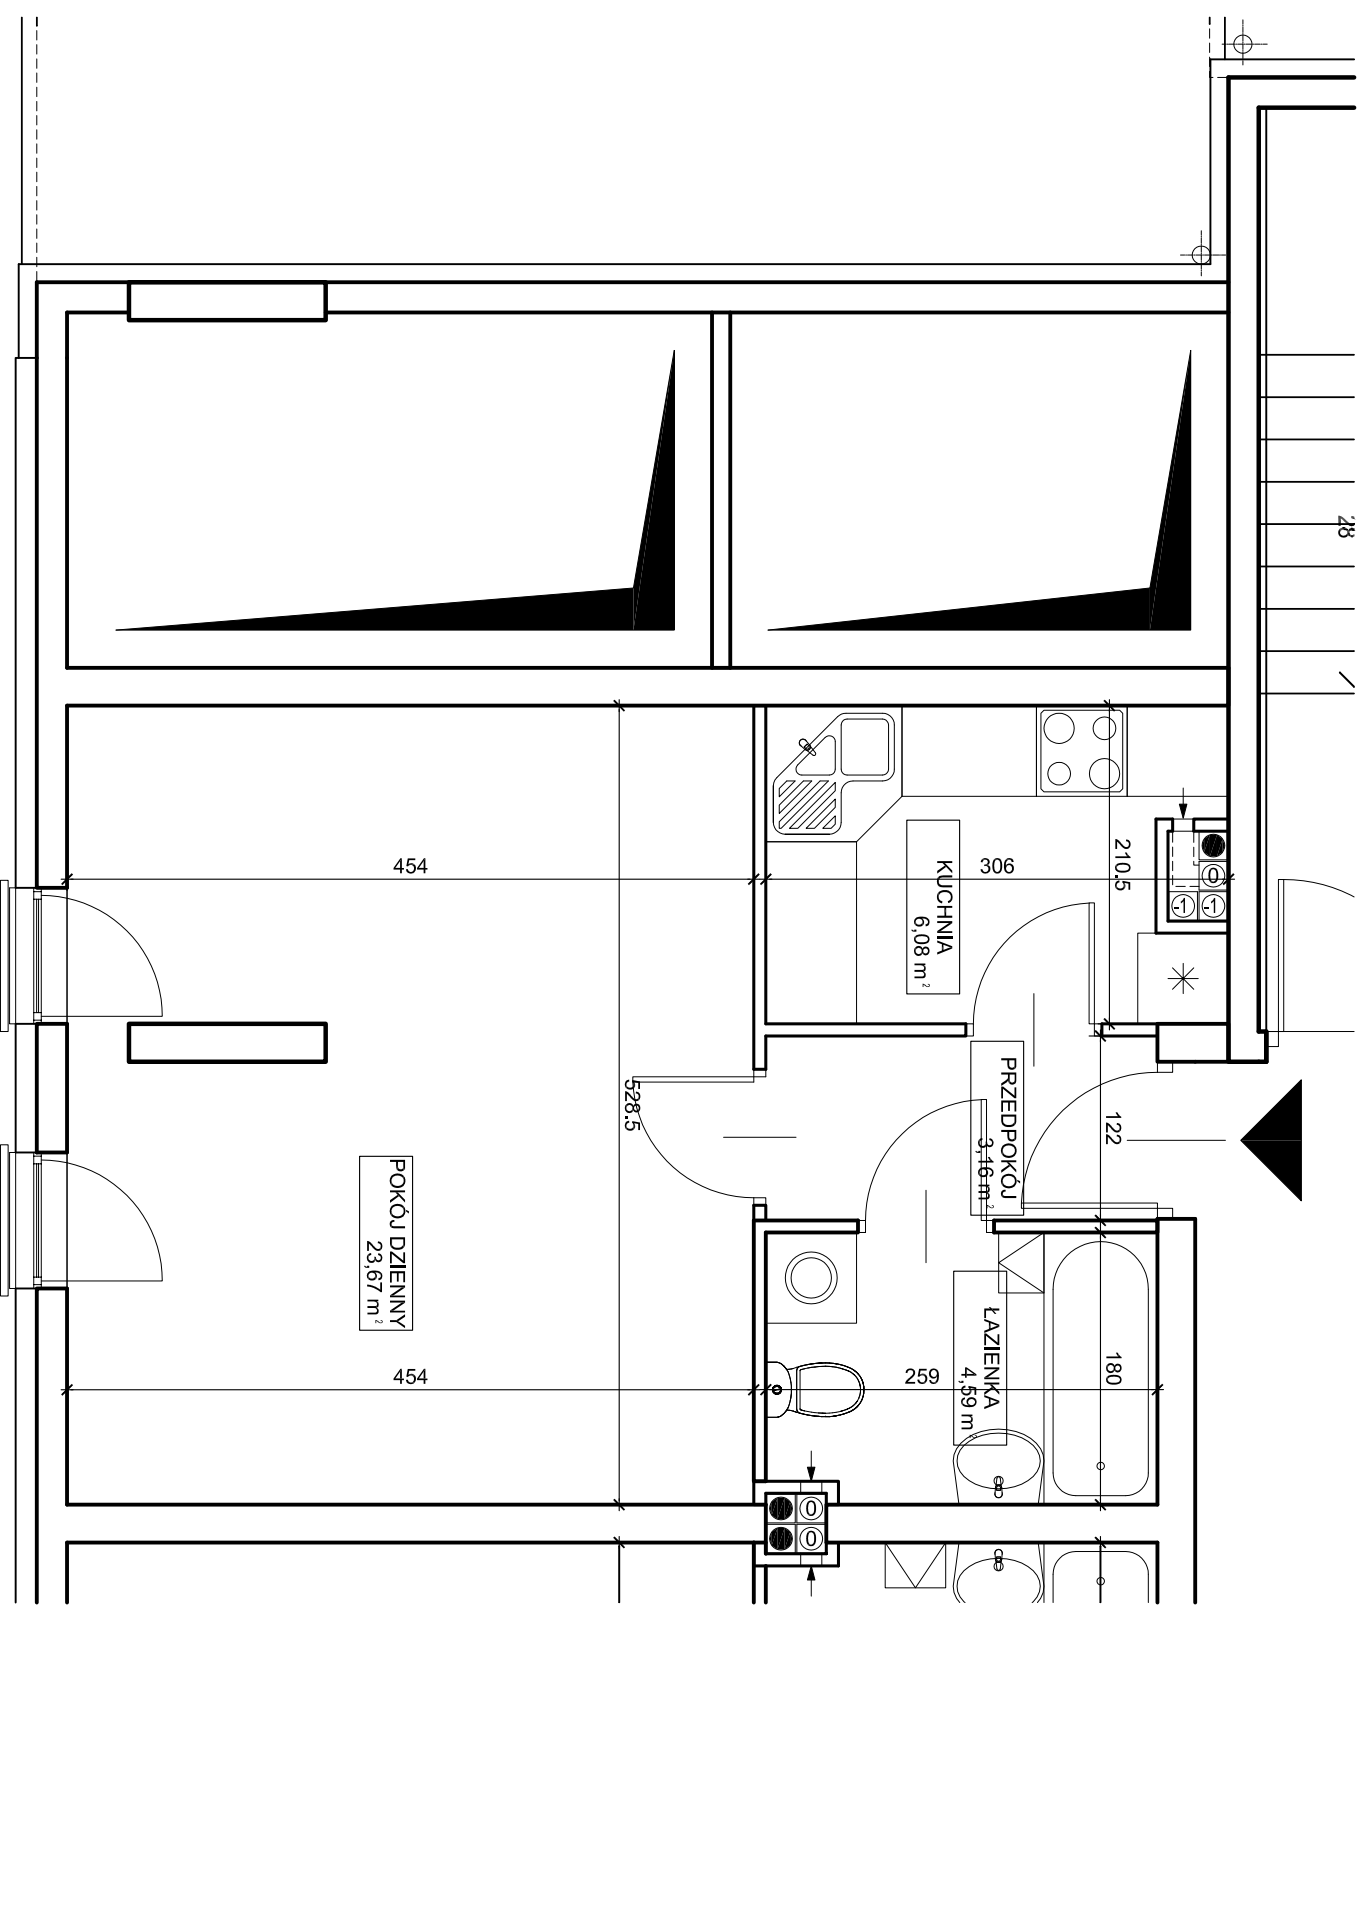

MARBUD-INWEST
Projektowanie i Realizacja Inwestycji
B.Swidalski - W.Kostrowicki Sp. z o.o.
03-910 Warszawa ul. Sienkiewicza 14 lok.208
tel/fax /0-22/ 67521-33, /0-22/ 675-19-97
tel. 0-660-73-88-61 0-660-73-88-63
e-mail: marbud@investin.pl

