

P.H.U. "PARTNER" Sp.J.

ul. Dąbrówki 30, 05-300 Mińsk Mazowiecki

tel. /0-25/ 759 52 10


tel. /0-22/ 678 05 00

www. phupartner.pl

OSIEDLE ŁODYGOWA

ul. Łodygowa, Warszawa - Targówek

POŁOŻENIE MIESZKANIA W BUDYNKU

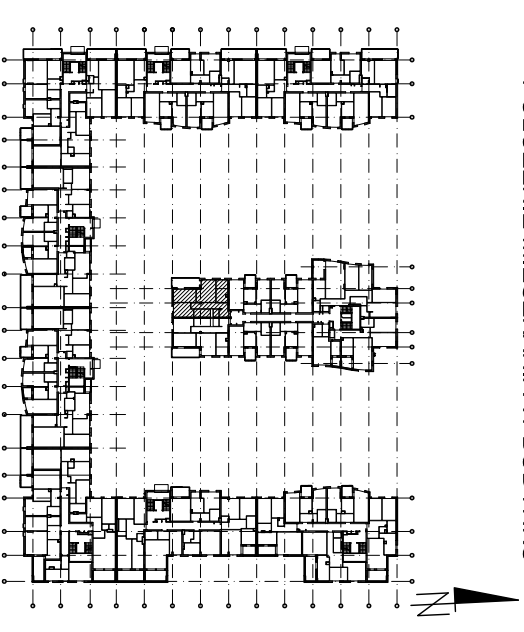

| | |
|------------------|----------------------|
| NUMER KLATKI | J |
| NUMER MIESZKANIA | 202 |
| KONDYGNACJA | II PIĘTRO |
| POWIERZCHNIA | 72,93 m ² |
| LICZBA POKOI | 3 |

Uwagi:

Podpis nabywcy:

skala 1:50

MARBUD-INWEST

Projektowanie i Realizacja Inwestycji

B.Swidalski - W.Kostrzewski Sp. z o.o.

03-310 Warszawa ul. Sienkiewicza 14 lok.208

tel/fax /0-22/ 67521-33, /0-22/ 675-19-97

tel. 0-660-73-88-61, 0-660-73-88-63

e-mail: marbud@investor.pl

