

# P.H.U. "PARTNER" Sp.J.

ul. Dąbrówki 30, 05-300 Mińsk Mazowiecki

tel. /0-25/ 759 52 10


tel. /0-22/ 678 05 00

www.phupartner.pl

## OSIEDLE ŁODYGOWA

ul. Łodygowa, Warszawa - Targówek

POŁOŻENIE MIESZKANIA W BUDYNKU


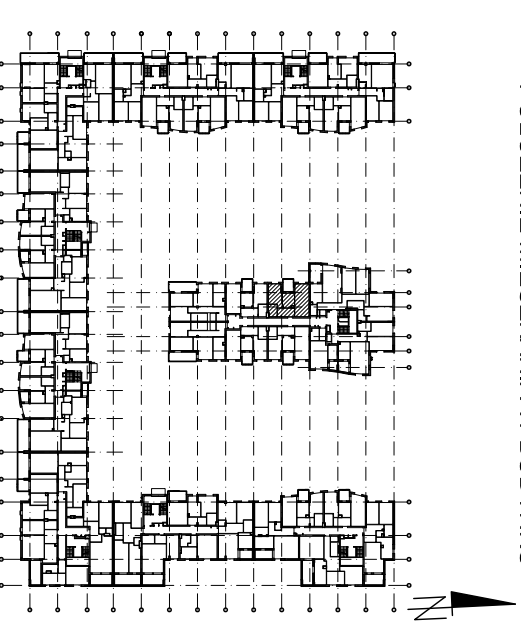


NUMER KLATKI	J
NUMER MIESZKANIA	204
KONDYGNACJA	II PIĘTRO
POWIERZCHNIA	50,57 m <sup>2</sup>
LICZBA POKOI	2

**Uwagi:**

**Podpis nabywcy:**

skala 1:50

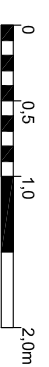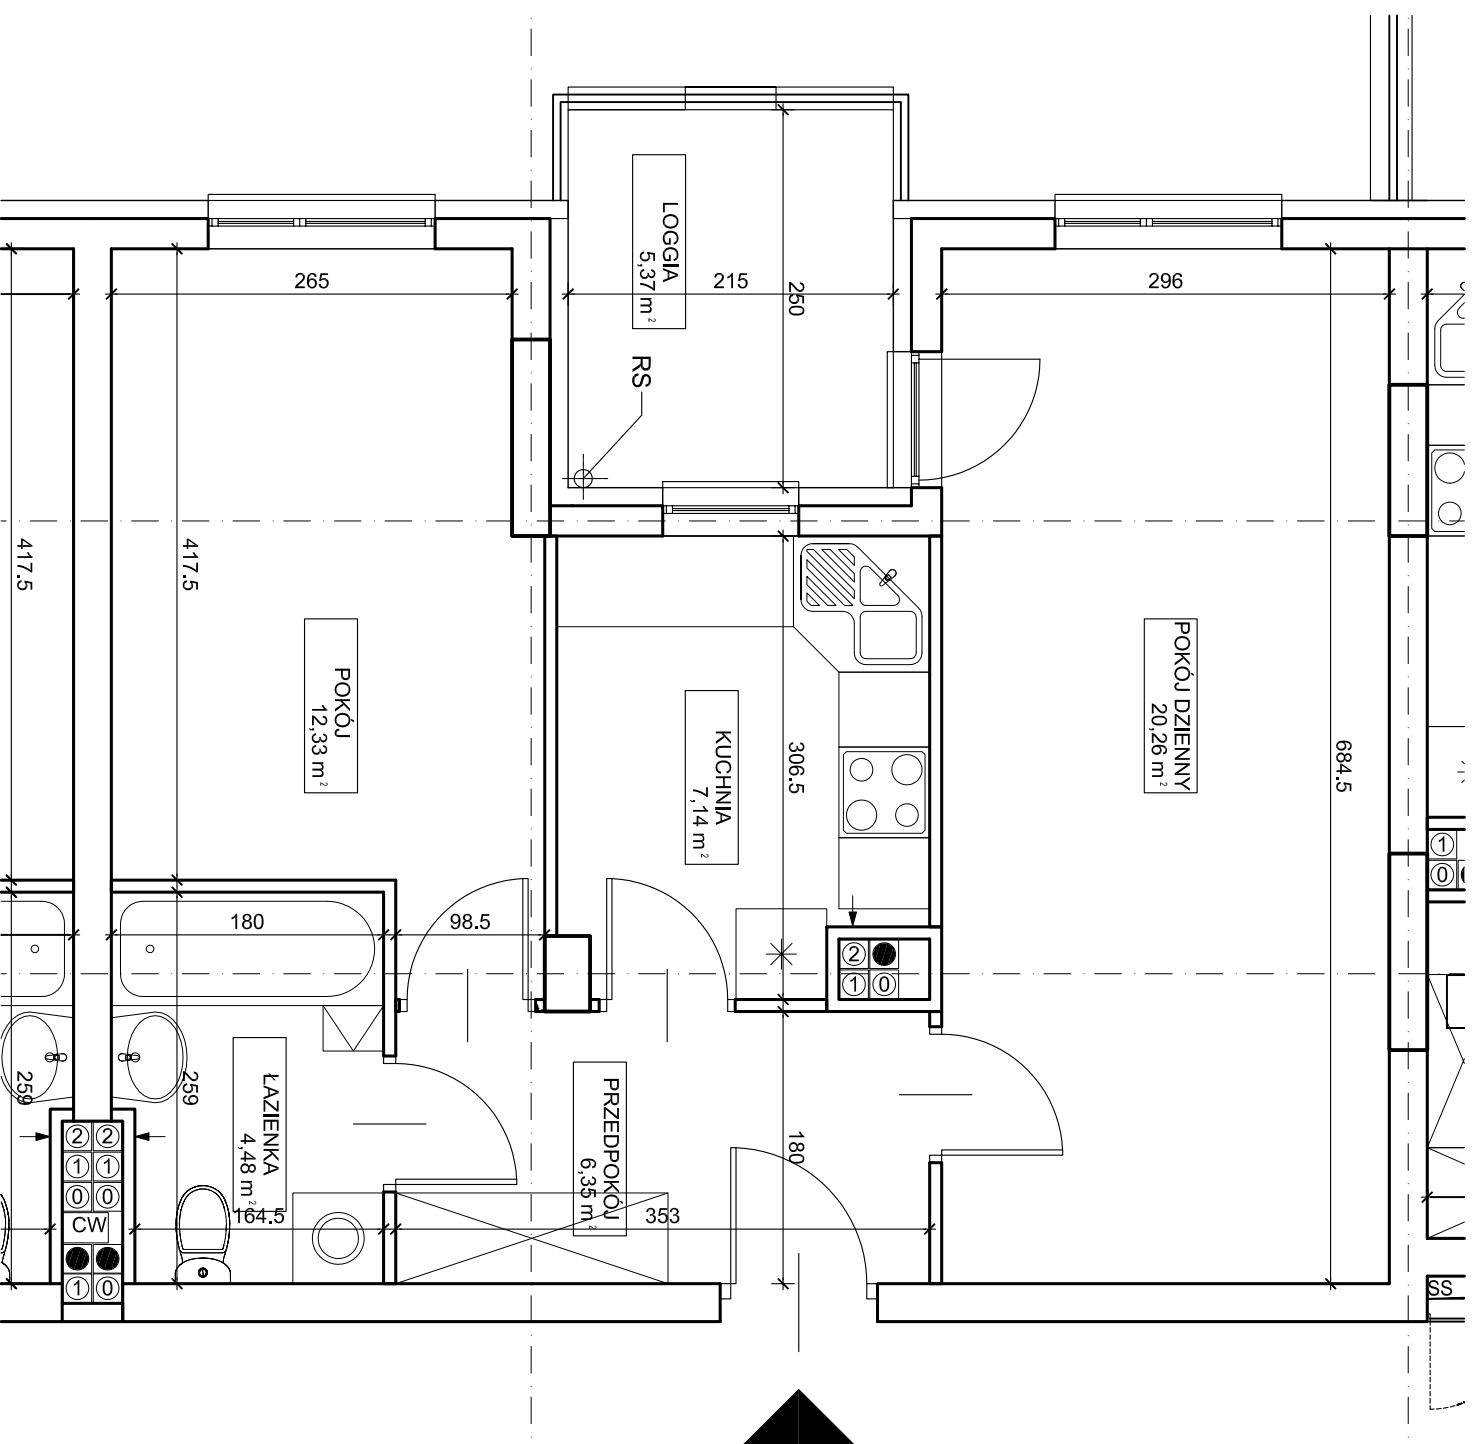

MARBUD-INWEST  
Projektowanie i Realizacja Inwestycji  
B.Swidalski, W.Kostrzewski Sp. z o.o.  
03-310 Warszawa ul.Sienkiewicza 14 lok.208  
tel/fax /0-22/ 67521-33, /0-22/ 675-19-97  
tel. 0-660-73-88-61, 0-660-73-88-63  
e-mail: marbud@investor.pl

